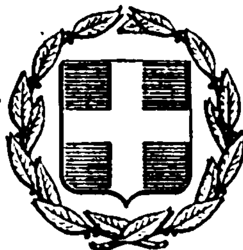


ΕΦΗΜΕΡΙΣ ΤΗΣ ΚΥΒΕΡΝΗΣΕΩΣ
ΤΗΣ ΕΛΛΗΝΙΚΗΣ ΔΗΜΟΚΡΑΤΙΑΣ

ΕΝ ΑΘΗΝΑΙΣ ΤΗ, 30 ΝΟΕΜΒΡΙΟΥ 1978 | ΤΕΥΧΟΣ ΤΕΤΑΡΤΟΝ | ΑΡΙΘΜΟΣ ΦΥΛΛΟΥ 628

ΠΕΡΙΕΧΟΜΕΝΑ

ΑΠΑΛΛΟΤΡΙΩΣΕΙΣ

ΑΝΑΚΟΙΝΩΣΕΙΣ

ΠΟΛΕΟΔΟΜΙΑ

ΑΠΟΦΑΣΕΙΣ

ΑΝΑΚΟΙΝΩΣΕΙΣ

ΑΠΑΛΛΟΤΡΙΩΣΕΙΣ

ΑΝΑΚΟΙΝΩΣΕΙΣ

Ἀριθ. 85472/19598 (1)

Περὶ παρακαταθέσεως ἀποζ/σεως ἐξ ἀναγκαστικῆς ἀπαλ/λοτριώσεως στὴν περιοχὴ Μοναστηρακίου-Βάτου Ν. Αἰτωλίας καὶ Ἀκαρνανίας.

Ο ΥΠΟΥΡΓΟΣ ΓΕΩΡΓΙΑΣ

Ἔχοντας ὑπόψη τὰ ἄρθρα 7 καὶ 8 τοῦ Ν.Δ. 797/71 «περὶ ἀναγκαστικῶν ἀπαλλοτριώσεων» γνωστοποιοῦμε στοὺς κατωτέρω ἀναφερομένους.

α) Αὐτοὺς ποὺ ἔχουν ἢ ἀξιώνουν δικαιώματα κυριότητας ἐπὶ τῶν ἀκινήτων ποὺ ἀπαλλοτριώθηκαν ἀναγκαστικὰ γιὰ τὴν διάνοιξη ἀγροτικῆς ὁδοῦ Μοναστηρακίου-Βάτου Ν. Αἰτωλ/νίας δυνάμει τῆς 96545/14.4.1977 ἀποφάσεως τοῦ Νομάρχη Αἰτωλ/νίας (ΦΕΚ 133/1977 τ.Δ').

β) Στοὺς δανειστὲς ποὺ ἔχουν ἐγγράψει ὑποθήκη ἢ ἔχουν κάνει ἐνέργειες κατασχέσεως ἐπὶ τῶν ἀνωτέρω ἀκινήτων ἢ στοὺς τρίτους ἐν γένει διεκδικητὲς ὅτι ἡ προσωρινὴ ἀποζημίωση, ποὺ καθορίστηκε μὲ τὴν ἀριθ. 138/1977 ἀπόφαση τοῦ Μονομελοῦς Πρωτοδικείου Λευκάδος γιὰ ὅλα τὰ ἀκίνητα μὲ τὰ ἐπικείμενα σ' αὐτὰ ὅπως εἰκονίζονται στὸ κτηματολογικὸ διάγραμμα καὶ τὸν σχετικὸ κτηματολογικὸ πίνακα, κατατέθηκε στὸ Ταμεῖο Παρ/κῶν καὶ Δανείων καὶ ἐκδόθηκε γιὰ τὸ σκοπὸ αὐτὸ τὸ 2505/27.10.1978 γραμμάτιο συστάσεως Παρ/κης τοῦ γραφείου Παρ/κῶν Βονίτσης γιὰ συνολικὸ ποσὸ δραχμῶν εἴκοσι τεσσάρων χιλιάδων ὀκτακοσίων (24.800).

2. Ἡ ἀποζημίωση αὐτὴ θὰ ἀποδοθεῖ στοὺς κατὰ νόμο δικαιούχους.

3. Ἡ ἀνακοίνωση αὐτὴ νὰ δημοσιευθεῖ στὴν Ἐφημερίδα τῆς Κυβερνήσεως.

Ἀθῆναι, 7 Νοεμβρίου 1978

Μὲ Ἐντολὴ Ὑπουργοῦ

Ὁ Διευθυντὴς
Γ. ΣΑΜΠΑΝΗΣ

'Αριθ. Β2/6174 οίκ. Φ 35 (2)

Περὶ παρακαταθέσεως ἀποζημιώσεως γιὰ ἀπαλλοτρίωση ἀκινήτων γιὰ τὴν κατασκευὴ τοῦ 1ου τμήματος ἑνωτικοῦ Ὑδραγωγείου Μαραθῶνος χ0 0+000-ΙΙ+398,3,

Ο ΥΠΟΥΡΓΟΣ ΔΗΜΟΣΙΩΝ ΕΡΓΩΝ

Ἔχοντας ὑπόψη τὰ ἄρθρα 7 καὶ 8 τοῦ Ν.Δ. 797/1971 «περὶ ἀναγκαστικῶν ἀπαλλοτιώσεων» γνωστοποιοῦμε σὲ ὅσους ἔχουν ἢ διεκδικοῦν διαιώματα κυριότητας σὲ ἀκίνητα ποὺ ἀπαλλοτριώθηκαν ἀναγκαστικὰ μὲ τὴν Δ. 2083/2494 1973 κοινὴ ἀπόφαση τῶν Ὑπουργῶν Οἰκονομικῶν καὶ Δημοσίων Ἔργων (ΦΕΚ 124/73 τ.Δ' γιὰ τὴν κατασκευὴ τοῦ 1ου τμήματος ἑνωτικοῦ Ὑδραγωγείου Μαραθῶνος χ0 0+000-ΙΙ+398,3, καθὼς καὶ τοὺς ἐνυπόθηκους δανειστὲς καὶ τοὺς τρίτους διεκδικητὲς τῶν ἀκινήτων αὐτῶν, ὅτι ἡ ἀποζημίωση τῆς ἐδαφικῆς ἐπιφάνειας καὶ τῶν ἐπικειμένων της, ὅπως περιγράφονται στὸ σχετικὸ κτηματολογικὸ πίνακα ἡ ὁποία καθορίστηκε μὲ τὴν ἀριθμ. 978/75 ἀπόφαση τοῦ Ἐφετείου Ἀθηνῶν ἔχει παρακατατεθεῖ στὸ Γραφεῖο Παρ/κῶν Θηβῶν καὶ ἔχει ἐκδοθεῖ τὸ 12819/24.10. 1978 γραμμάτιο συστάσεως παρακαταθήκης δρ. (46617) σαράντα ἕξ χιλιάδες ἑξακόσιες δέκα ἑπτά.

Ἡ ἀποζημίωση θὰ ἀποδοθεῖ στὰ πρόσωπα ποὺ θὰ ἀναγνωρισθοῦν δικαιοῦχοι κατὰ τὴν νόμιμη διαδικασία.

Ἡ ἀνακοίνωση αὐτὴ νὰ δημοσιευθεῖ στὴν Ἐφημερίδα τῆς Κυβερνήσεως.

Ἀθῆναι, 16 Νοεμβρίου 1978

Μὲ Ἐντολὴ Ὑπουργοῦ
Ὁ Διευθυντὴς κ.ἀ.α.
ΑΛ. ΚΑΠΛΑΝΙΔΟΥ

'Αριθ. Β2/6099/Φ.20Η (3)

Περὶ παρακαταθέσεως ἀποζημιώσεως γιὰ ἀπαλλοτρίωση ἀκινήτων γιὰ τὴν κατασκευὴ τῆς κεντρικῆς ἀρτηρίας Κρήτης τμῆμα παράκαμψις Ἡρακλείου.

Ο ΥΠΟΥΡΓΟΣ ΔΗΜΟΣΙΩΝ ΕΡΓΩΝ

Ἔχοντας ὑπόψη τὰ ἄρθρα 8 καὶ 24 τοῦ Α.Ν. 1731/39 «περὶ ἀναγκαστικῶν ἀπαλλοτριώσεων» γνωστοποιοῦμε σὲ ὅσους ἔχουν ἢ διεκδικοῦν δικαιώματα κυριότητας σὲ ἀκίνητα ποὺ ἀπαλλοτριώθηκαν ἀναγκαστικὰ μὲ τὴ Δ. 11271/8365/68 κοινὴ ἀπόφαση τῶν Ὑπουργῶν Οἰκονομικῶν καὶ Δημοσίων Ἔργων (ΦΕΚ 223/68 τ. Δ') γιὰ τὴν κατασκευὴ τῆς κεντρικῆς ἀρτηρίας Κρήτης τμῆμα παράκαμψις Ἡρακλείου καθὼς καὶ τοὺς ἐνυπόθηκους δανειστὲς καὶ τοὺς τρίτους γενικὰ διεκδικητὲς τῶν ἀκινήτων αὐτῶν, ὅτι ἡ ἀποζημίωση τῆς ἐδαφικῆς ἐπιφάνειας καὶ τῶν ἐπικειμένων της, ὅπως περιγράφονται στὸ σχετικὸ κτηματολογικὸ πίνακα, ἡ ὁποία καθορίστηκε μὲ τὴν 59/78 ἀπόφαση τοῦ Ἐφετείου Κρήτης, ἔχει παρακατατεθεῖ στὸ Γραφεῖο Παρ/κῶν Α' Ἡρακλείου καὶ ἔχει ἐκδοθεῖ τὸ 28387/3.11.78 γραμμάτιο συστάσεως παρακαταθήκης δρχ. (840.143) ὀκτακόσιες σαράντα χιλιάδες ἑκατὸν σαράντα τρεῖς.

Ἡ ἀποζημίωση θὰ ἀποδοθεῖ στὰ πρόσωπα ποὺ θὰ ἀναγνωρισθοῦν δικαιοῦχοι κατὰ τὴ νόμιμη διαδικασία.

Ἡ ἀνακοίνωση αὐτὴ νὰ δημοσιευθεῖ στὴν Ἐφημερίδα τῆς Κυβερνήσεως.

Ἀθῆναι, 15 Νοεμβρίου 1978

Μὲ ἐντολὴ Ὑπουργοῦ
Ὁ Διευθυντὴς
κ.ἀ.α.
ΑΛ. ΚΑΠΛΑΝΙΔΟΥ

'Αριθ. Β2/6098/Φ 20Η (4)

Περὶ παρακαταθέσεως ἀποζημιώσεως γιὰ ἀπαλλοτριωθέντα ἀκίνητα γιὰ τὴν κατασκευὴ τῆς κεντρικῆς ἀρτηρίας Κρήτης, τμῆμα παράκαμψις Ἡρακλείου.

Ο ΥΠΟΥΡΓΟΣ ΔΗΜΟΣΙΩΝ ΕΡΓΩΝ

Ἔχοντας ὑπόψη τὰ ἄρθρα 8 καὶ 24 τοῦ Α.Ν. 1731/39 «περὶ ἀναγκαστικῶν ἀπαλλοτριώσεων» γνωστοποιοῦμε σὲ ὅσους ἔχουν ἢ διεκδικοῦν δικαιώματα κυριότητας σὲ ἀκίνητα ποὺ ἀπαλλοτριώθηκαν ἀναγκαστικὰ μὲ τὴ Δ.11271/8365/68 κοινὴ ἀπόφαση τῶν Ὑπουργῶν Οἰκονομικῶν καὶ Δημοσίων Ἔργων (ΦΕΚ.223/68 τ.Δ') γιὰ τὴν κατασκευὴ τῆς κεντρικῆς ἀρτηρίας Κρήτης, τμῆμα παράκαμψις Ἡρακλείου, καθὼς καὶ τοὺς ἐνυπόθηκους δανειστὲς καὶ τοὺς τρίτους γενικὰ διεκδηκητὲς τῶν ἀκινήτων αὐτῶν, ὅτι ἡ ἀποζημίωση τῆς ἐδαφικῆς ἐπιφάνειας καὶ τῶν ἐπικειμένων της, ὅπως περιγράφονται στὸ σχετικὸ κτηματολογικὸ πίνακα, ἡ ὁποία καθορίστηκε μὲ τὴν 387/76 ἀπόφαση τοῦ Ἐφετείου Κρήτης, ἔχει παρακατατεθεῖ στὸ Γραφεῖο Παρ/κῶν Α' Ἡρακλείου καὶ ἔχει ἐκδοθεῖ τὸ 28388/3.11.78 γραμμάτιο συστάσεως παρακαταθήκης δραχ. (1.584.660) ἕνα ἑκατομμύριο πεντακόσιες ὀγδόντα τέσσαρες χιλιάδες ἑξακόσιες ἑξῆντα.

Ἡ ἀποζημίωση θὰ ἀποδοθεῖ στὰ πρόσωπα ποὺ θὰ ἀναγνωρισθοῦν δικαιοῦχοι κατὰ τὴ νόμιμη διαδικασία.

Ἡ ἀνακοίνωση αὐτὴ νὰ δημοσιευθεῖ στὴν Ἐφημερίδα τῆς Κυβερνήσεως.

Ἀθῆναι, 15 Νοεμβρίου 1978

Μὲ ἐντολὴ Ὑπουργοῦ
Ὁ Διευθυντὴς
κ.ἀ.α.
ΑΛ. ΚΑΠΛΑΝΙΔΟΥ

'Αριθ. Β. 6114/Φ 21Π (5)

Περὶ παρακαταθέσεως ἀποζημιώσεως γιὰ ἀπαλλοτριωθέντα ἀκίνητα γιὰ τὴν κατασκευὴ ἀποκαταστάσεως ὁδικοῦ δικτύου παραλιμνίων περιοχῶν φράγματος Πηνειοῦ Ἠλείας.

Ο ΥΠΟΥΡΓΟΣ ΔΗΜΟΣΙΩΝ ΕΡΓΩΝ

Ἔχοντας ὑπόψη τὰ ἄρθρα 7 καὶ 8 τοῦ Ν.Δ. 797/1971 «περὶ ἀναγκαστικῶν ἀπαλλοτριώσεων» γνωστοποιοῦμε σὲ ὅσους ἔχουν ἢ διεκδικοῦν δικαιώματα κυριότητας σὲ ἀκίνητα ποὺ ἀπαλλοτριώθηκαν ἀναγκαστικὰ μὲ τὴ Δ. 1732/1599/71 κοινὴ ἀπόφαση τῶν Ὑπουργῶν Οἰκονομικῶν καὶ Δημοσίων Ἔργων (ΦΕΚ τ. Δ100/71) γιὰ τὴν κατασκευὴ ἀποκαταστάσεως ὁδικοῦ δικτύου παραλιμνίων περιοχῶν φράγματος Πηνειοῦ Ἠλείας, καθὼς καὶ τοὺς ἐνυπόθηκους δανειστὲς καὶ τοὺς τρίτους γενικὰ διεκδικητὲς τῶν ἀκινήτων αὐτῶν ὅτι ἡ ἀποζημίωση τῆς ἐδαφικῆς ἐπιφάνειας καὶ τῶν ἐπικειμένων της, ὅπως περιγράφονται στὸ σχετικὸ κτημοτολογικὸ πίνακα ἡ ὁποία καθορίστηκε μὲ τὴν 2310/13.6.78 πρακτικὸ τοῦ ΝΣΚ ἔχει παρακατατατεθεῖ στὸ γραφεῖο Παρ/κῶν Λεχαινῶν καὶ ἔχει ἐκδοθεῖ τὸ 14834/6.11.78 γραμμάτιο συστάσεως παρακαταθήκης δρ. 5160.

Ἡ ἀποζημίωση θὰ ἀποδοθεῖ στὰ πρόσωπα ποὺ θὰ ἀναγνωρισθοῦν δικαιοῦχοι κατὰ τὴ νόμιμη διαδικασία.

Ἡ ἀνακοίνωση αὐτὴ νὰ δημοσιευθεῖ στὴν Ἐφημερίδα τῆς Κυβερνήσεως.

Ἀθῆναι, 16 Νοεμβρίου 1978

Μὲ Ἐντολὴ Ὑπουργοῦ
Ὁ Διευθυντὴς
κ.ἀ.α.
ΑΛ. ΚΑΠΛΑΝΙΔΟΥ

Ἀριθ. Β2/6134/Φ.20Η (6)

Περὶ παρακαταθέσεως ἀποζημιώσεως γιὰ ἀπαλλοτρίωση ἀκινήτων γιὰ τὴν κατασκευὴ τῆς κεντρικῆς ἀρτηρίας Κρήτης τμῆμα πράκαμψις Ἡρακλείου.

Ο ΥΠΟΥΡΓΟΣ ΔΗΜΟΣΙΩΝ ΕΡΓΩΝ

Ἔχοντας ὑπόψη τὰ ἄρθρα 7 καὶ 8 τοῦ Ν.Δ. 797/1971 «περὶ ἀναγκαστικῶν ἀπαλλοτριώσεων» γνωστοποιοῦμε σὲ ὅσους ἔχουν ἢ διεκδικοῦν δικαιώματα κυριότητας σὲ ἀκίνητα ποὺ ἀπαλλοτριώθηκαν ἀναγκαστικὰ μὲ τὴν Δ. 11271/8365/1968 κοινὴ ἀπόφαση τῶν Ὑπουργῶν Οἰκονομικῶν καὶ Δημοσίων Ἔργων (ΦΕΚ 223/68 τ.Δ') γιὰ τὴν κατασκευὴ τῆς κεντρικῆς ἀρτηρίας Κρήτης τμῆμα παράκαμψις Ἡρακλείου, καθὼς καὶ τοὺς ἐνυπόθηκους δανειστὲς καὶ τοὺςτρίτους γενικὰ διεκδικητὲς τῶν ἀκινήτων αὐτῶν, ὅτι ἡ ἀποζημίωση τῆς ἐδαφικῆς ἐπιφάνειας καὶ τῶν ἐπικειμένων της, ὅπως, περιγράφονται στὸ σχετικὸ κτηματολογικὸ πίνακα, ἡ ὁποία καθορίστηκε μὲ τὴν 1041/75 ἀπόφαση τοῦ Πολυμελοῦς Πρωτοδ. Ἡρακλείου ἔχει παρακατατεθεῖ στὸ Γραφεῖο Παρ/κῶν Α' Ἡρακλείου καὶ ἔχει ἐκδοθεῖ τὸ 28386/3.11. 1978 Γραμμάτιο συστάσεως παρακαταθήκης δρχ. (7.505.777) ἑπτὰ ἑκατομμύρια πεντακόσιες πέντε χιλιάδες ἑπτακοσίες ἑβδομήκοντα ἑπτά.

Ἡ ἀποζημίωση θὰ ἀποδοθεῖ στὰ πρόσωπα ποὺ θὰ ἀναγνωρισθοῦν δικαιοῦχοι κατὰ τὴν νόμιμη διαδικασία.

Ἡ ἀνακοίνωση αὐτὴ νὰ δημοσιευθεῖ στὴν Ἐφηλερίδα τῆς Κυβερνήσεως.

Ἀθῆναι, 16 Νοεμβρίου 1978

Μὲ Ἐντολὴ Ὑπουργοῦ
Ὁ Διευθυντὴς κ.ἁ.α.
ΑΛ. ΚΑΠΛΑΝΙΔΟΥ

Ἀριθ. 1315 (7)

Περὶ εἰδοποιήσεως τῆς γενομένης παρακαταθέσεως ἀποζημιώσεως ἀκινήτου Εὐαγγέλου Καπενεκᾶ κατοίκου Σάμου πρὸς διαπλάτυνσιν τμήματος Ἐθνικῆς ὁδοῦ Σάμου-Καρλοβάσου εἰς θέσιν «Φλόκα».

Ο ΠΡΟΕΔΡΟΣ
ΤΟΥ ΝΟΜΑΡΧΙΑΚΟΥ ΤΑΜΕΙΟΥ ΣΑΜΟΥ

Λαβόντες ὑπ' ὄψει:

1. Τὰς διατάξεις τοῦ ἄρθρου 8 τοῦ Ν.Δ. 797/1970.
2. Τὴν ὑπ' ἀριθμ. 271/14.1.1978 ἀπόφασιν τῆς Νομαρχίας Σάμου περὶ κηρύξεως ἀναγκαστικῆς ἀπαλλοτριώσεως ἀκινήτου ὑπὲρ Νομαρχιακοῦ Ταμείου Σάμου πρὸς διαπλάτυνσιν Τμήματος Ἐθνικῆς ὁδοῦ Σάμου-Καρλοβάσου εἰς θέσιν «Φλόκα».
3. Τὴν ὑπ' ἀριθμ. 33/1978 ἀπόφασιν τοῦ Μονομελοῦς Πρωτοδικείου Σάμου καὶ
4. Τὴν ὑπ' ἀριθμ. 20/14.6.1978 ἀπόφασιν τοῦ Δ.Σ. τοῦ Νομαρχιακοῦ Ταμείου Σάμου.

Φέρομεν εἰς γνῶσιν τῶν ἐνδιαφερομένων ἢ τῶν ἀξιούντων ἢ κεκτημένων δικαιώματα κυριότητος ἐπὶ τοῦ ἀναγκαστικῶς ἀπαλλοτριωθέντος ἀκινήτου διὰ τῆς ὡς ἄνω Νομαρχιακῆς ἀποφάσεως διὰ τὴν διαπλάτυνσιν εἰς τὴν ἐν αὐτῇ ἀναφερομένην τοποθεσίαν τῆς Ἐθνικῆς ὁδοῦ Σάμου Καρλοβάσου, εἰς θέσιν «Φλόκα» ὡς καὶ τῶν τυχὸν ἐπὶ τοῦ ἀκινήτου τούτου ἐγγεγραμμένων ἐνυποθήκων δανειστῶν ἢ τρίτων ἐν γένει διεκδικητῶν, ὅτι ἡ διὰ τῆς ὡς ἄνω ἀποφάσεως τοῦ Μονομελοῦς Πρωτοδικείου Σάμου καθορισθεῖσα ἀποζημίωσις κατετέθη εἰς τὸ Γραφεῖον Παρακαταθηκῶν Σάμου ἐκ δραχμῶν 34.037, ἐκδοθέντος τοῦ ὑπ' ἀριθμ. 2769 ἀπὸ 13 Ὀκτωβρίου 1978 Γραμματίου συστάσεως παρακαταθήκης, ἐπ' ὀνόματι τῶν ἀναγνωρισθέντων δικαιούχων.

Ἡ παροῦσα δημοσιευθήτω διὰ τῆς Ἐφημερίδος τῆς Κυβερνήσεως.

Ἐν Σάμῳ τῇ 11 Νοεμβρίου 1978

Ὁ Πρόεδρος
ΚΛΕΜ. ΦΙΛΙΠΠΑΚΗΣ

ΠΟΛΕΟΔΟΜΙΑ

ΑΠΟΦΑΣΕΙΣ

Ἀριθ. ΠΓ 17131 (8)

Περὶ ἐγκρίσεως διόδου ποὺ προϋπάρχει τοῦ ἔτους 1923 μεταξὺ τῶν ὁδῶν Ρ. Φεραίου καὶ Ἁγίου Σπυρίδωνος (Καποδιστρίου), μέσα στὸ σχέδιο πόλεως Πύργου στὸ Ν. Ἠλείας.

Ο ΝΟΜΑΡΧΗΣ ΗΛΕΙΑΣ

Ἔχοντας ὑπόψη:

1. Τὴν ἀριθ. Λ7/16.11.1970 κοινὴ ἀπόφαση τῶν Ὑπουργῶν Προεδρίας Κυβερνήσεως Ἐσωτερικῶν καὶ Δημοσίων Ἔργων, περὶ Ὀργανώσεως Περ/κῶν Ὑπηρεσιῶν Ὑπουργείου γείου Δημ. Ἔργων.
2. Τὶς διατάξεις τοῦ ἄρθρου 1 παρ. 1 καὶ 2 τοῦ ἄρθρου 532/1970 Ν.Δ/τος περὶ συμπληρώσεως τῶν διατάξεων, περὶ διοικητικῆς ἀποκεντρώσεως.
3. Τὴν ἀριθμ. Α. 22505/28.8.75 ἀπόφαση τοῦ Νομάρχη Ἠλείας περὶ μεταβιβάσεως ἁρμοδιοτήτων.
4. Τὴ σύμφωνη γνώμη τοῦ Νομαρχιακοῦ Συμβουλίου τῆς Νομαρχίας Ἠλείας, ὅπως διατυπώθηκε στὸ ἀριθ. 25/1978 πρακτικό του, ἀποφασίζουμε:


Τὴν ἔγκριση τῆς διόδου ποὺ προϋπάρχει τοῦ ἔτους 1923 στὸ σχέδιο Πόλεως Πύργου, ποὺ ἀρχίζει ἀπὸ τὴν ὁδὸ Ρήγα Φεραίου, περνᾶ ἀπὸ τὶς ἰδιοκτησίες Ρήγα, Νταῆ, Μητροπούλου, Εὐαγ. Καράγιωργα, Γιαννιτσοπούλου, Κ. Καράγιωργα, Κωστῆ, Τερζῆ, κληρ. Β. Νέλλου καὶ τελειώνει στὴν ὁδὸ Ἁγίου Σπυρίδωνος.

Ἡ παραπάνω δίοδος εἰκονίζεται μὲ κόκκινη γραμμὴ στὸ τοπογραφικὸ διάγραμμα ποὺ ὑπογράφει ὁ Πολιτικὸς Μηχανικὸς Νικόλαος Γεωργακόπουλος μὲ ἡμερομηνία Ἀπρίλιος 1978 καὶ θεώρησε ὁ Δ/ντὴς Τ.Υ.Ν. Ἠλείας καὶ ὁ Δήμαρχος Πύργου.

Ἡ ἀπόφαση αὐτὴ νὰ δημοσιευθεῖ στὴν Ἐφημερίδα τῆς Κυβερνήσεως.

Πύργος, 4 Νοεμβρίου 1978

Ὁ Νομάρχης
ΑΝΔΡΕΑΣ ΝΙΚΟΛΑΟΥ

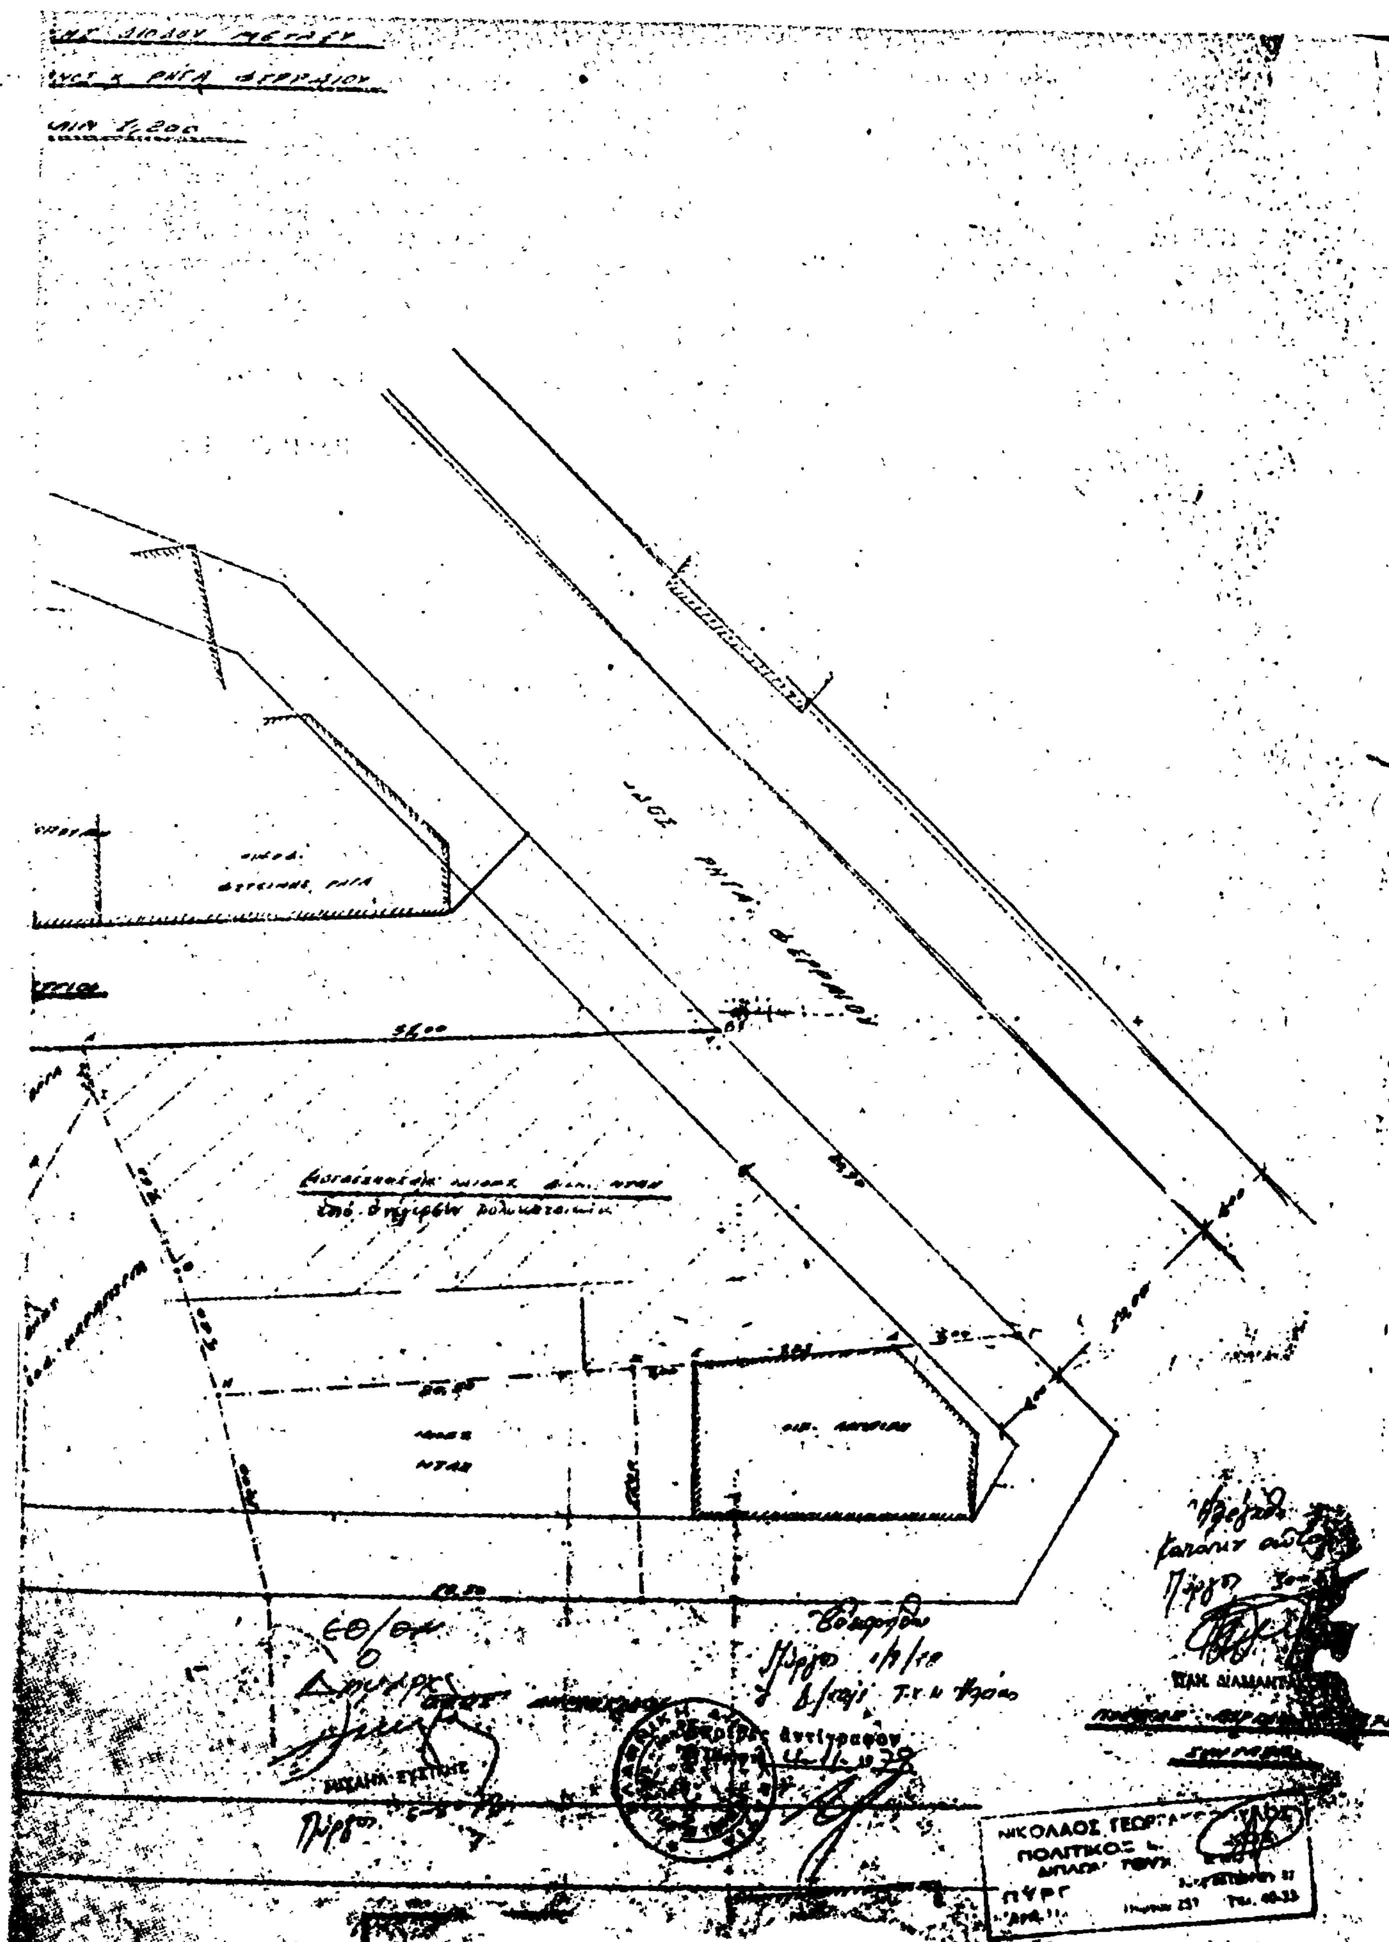

'Αριθ. Τ. 85698 (9)

Περὶ τροποποιήσεως σχεδίου Παληοῦ στὰ ΟΤ 45-50 στὸ Ν. Καβάλας.

Ο ΝΟΜΑΡΧΗΣ ΚΑΒΑΛΑΣ

Ἔχοντας ὑπόψη:

1. Τὸ Ν.Δ. 17.7.1923 «περὶ σχεδίων πόλεων καὶ κωμῶν», ὅπως τροποποιήθηκε καὶ συμπληρώθηκε μεταγενέστερα.

2. Τὸ Ν.Δ. 1018/1971 περὶ τροποποιήσεως καὶ συμπληρώσεως τοῦ Α.Ν. 314/68 «περὶ παροχῆς στὸν Ὑπουργὸ Βορ. Ἑλλάδος καὶ τοὺς Νομάρχας ἁρμοδιότητος ἐπὶ θεμάτων ἐγκρίσεως ἐπεκτάσεως ἢ τροποποιήσεως σχεδίων πόλεων καὶ κωμῶν».

3. Τὶς ἀπὸ 19.12.1977 καὶ 23.9.1978 εἰσηγήσεις τῆς ΔΤΥ.

4. Τὶς 32/77 καὶ 376/78 ἀποφάσεις τοῦ Δημοτ. Συμβουλίου Καβάλας.

5. Τὶς 24/255/21.12.77 καὶ 15/218/25.9.78 γνωμοδοτήσεις τοῦ Συμβουλίου Δημ. Ἔργων Νομαρχίας Καβάλας, ἀποφασίζουμε:

Τὴν ἔγκριση τῆς τροποποιήσεως τοῦ σχεδίου Παληοῦ Καβάλας γιὰ μετατόπιση τῆς μεταξὺ τῶν ΟΤ 45 καὶ 50 ὁδοῦ, ὅπως φαίνεται στὸ ὑπὸ κλίμακα 1 : 1000 τοπογραφικὸ διάγραμμα τῆς περιοχῆς θεωρημένο ἀπὸ τὸν Δ/ντὴ Τεχν. Ὑπηρεσιῶν, ποὺ συνοδεύει αὐτὴ τὴν ἀπόφαση.

Ἡ ἀπόφαση αὐτὴ νὰ δημοσιευθεῖ στὴν Ἐφημερίδα τῆς Κυβερνήσεως.

Καβάλα, 3 Νοεμβρίου 1978.

Ὁ Νομάρχης
ΔΗΜ. ΚΙΟΥΡΚΤΣΗΣ

ΠΑΛΗΟ ΚΑΒΑΛΑΣ
ΕΛΙΑΔΑ 1:1000

① Νικόλαος Καζαντζίδης
② Δημοτικό Σχολείο
③ Κοινόχρηστο ρεύμα

ΣΥΝΟΔΕΥΕΙ ΤΗΝ ΑΠΟΦΑΣΗ
ΝΟΜΑΡΧΗ ΚΑΒΑΛΑΣ
Περί τροποποιήσεως σχεδίου
Παληού Καβάλας για Ο.Τ. 45-50
Καβάλα 27-10-78
Ο ΔΙΕΥΘΥΝΤΗΣ Τ.Υ. ΚΑΒΑΛΑΣ
α.α.



Β. ΚΑΒΑΝΤΖΗΣ
Αρχιτέκτων με Α' β.

ΑΝΑΚΟΙΝΩΣΕΙΣ

(10)

Περὶ εἰδοποιήσεως τῆς γενομένης παρακαταθέσεως ἀποζημιώσεως ἐξ ἀπαλλοτριώσεως ἐκ τῆς ἐφαρμογῆς σχεδίου πόλεως οἰκοπέδων κειμένων ἐν Δράμᾳ καὶ ἐπὶ τῆς ὑπὸ διάνοιξιν ὁδοῦ Σιδηρονέρου (νῦν Γ. Παπανδρέου).

Γνωστοποιεῖται ὅτι διὰ τοῦ ὑπ' ἀριθμ. 15151/10.11.78 γραμματίου συστάσεως παρακ/κης τοῦ Ταμείου Παρακ/κῶν καὶ Δανείων–Γραφείου Δράμας, κατετέθη ὑπὸ τῆς ἐπισπευδούσης Ἑλένης Θυγατρὸς Μόσχου Φωτίου συζ. Ἀντωνίου Κασάπη, κατοίκου Δράμας, πρὸς ἀποζημίωσιν τῶν δυνάμει τῆς ὑπ' ἀριθμ. 17/7.7.76 πράξεως προσκυρώσεως, τακτοποιήσεως καὶ ἀναλογισμοῦ τῆς Δ/νσεως Τεχνικῶν Ὑπηρεσιῶν Ν. Δράμας προσκυρουμένων καὶ ρυμοτομουμένων οἰκοπέδων κειμένων ἐν Δράμᾳ καὶ ἐπὶ τῆς διανοιγομένης ὁδοῦ Σιδηρονέρου (νῦν Γ. Παπανδρέου), τὸ ποσὸν τῶν δρχ. 238.560, ἥτις ἀποζημίωσις καθωρίσθη διὰ τῆς ὑπ' ἀριθμ. 157/77 ἀποφάσεως τοῦ Μονομελοῦς Πρωτοδικείου Δράμας, ὑπὲρ τῶν κατὰ νόμον ἀναγνωρισθησομένων δικαιούχων καὶ εἰκαζομένων ἰδιοκτητῶν τῆς ὑπ' ἀριθμ. 17 ἰδιοκτησίας Θωμᾶ Ἀμαξᾶ καὶ Ἐλευθερίου Τσολάκη, κατοίκων Δράμας, διὰ προσκυρούμενον τμῆμα οἰκοπέδου των εἰς τὴν ὑπ' ἀριθ. 16 ἰδιοκτησίαν τῆς ἄνω ἐπισπευδούσης ἐκτάσεως 49,70 τ.μ. καὶ ὅτι τὸ ἄνω γραμμάτιον συστάσεως παρακαταθήκης τοῦ Ταμείου Παρακαταθηκῶν καὶ Δανείων, ἔχει κατατεθῆ εἰς τὸν Συμβολαιογράφον Δράμας Γεώργιον Δομνίδην, συνταγείσης τῆς ὑπ' ἀριθμ. 19.576/11.11.78 πράξεως καταθέσεως αὐτοῦ.

Ἐν Δράμᾳ τῇ 13 Νοεμβρίου 1978

Ὁ Πληρεξούσιος Δικηγόρος
ΙΩΑΝΝΗΣ ΧΡ. ΕΜΜΑΝΟΥΗΛΙΔΗΣ

(Ἀριθ. Τριπλ. Δημ. Ταμ. Δράμας 73952/13.11.78)

ΑΠΟ ΤΟ ΕΘΝΙΚΟ ΤΥΠΟΓΡΑΦΕΙΟ